


MEDICIÓN ANTES DEL MEDIDOR DE SUMINISTRO

PLANTA DE EMERGENCIA PARA ÁREAS COMUNES Y SISTEMAS ESPECIALES

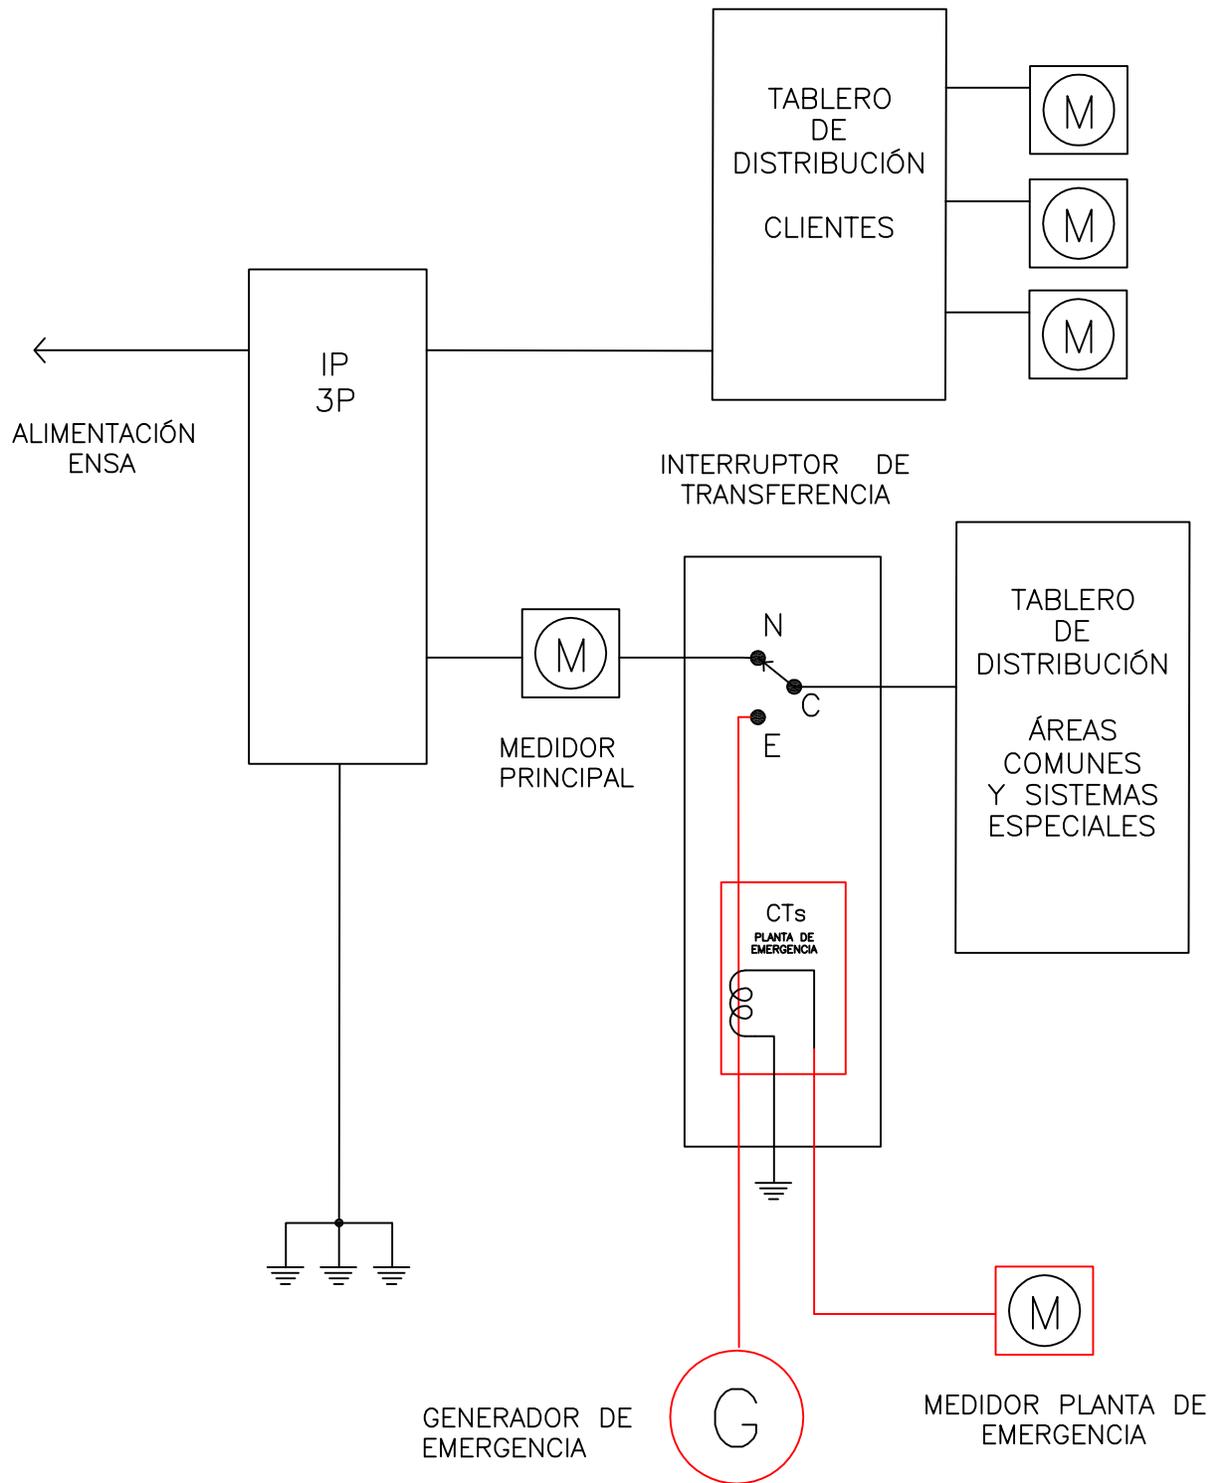

Conexión de Medidor y Ct's a Planta de Emergencia

NS-6-8B

ENSO

FECHA APROB.:
OCT-13

PREPARADO POR:
AAGF

MANUAL DE NORMAS Y CONDICIONES

VERSIÓN:
1.0

PÁG.:
P-40