Versión no Oficial

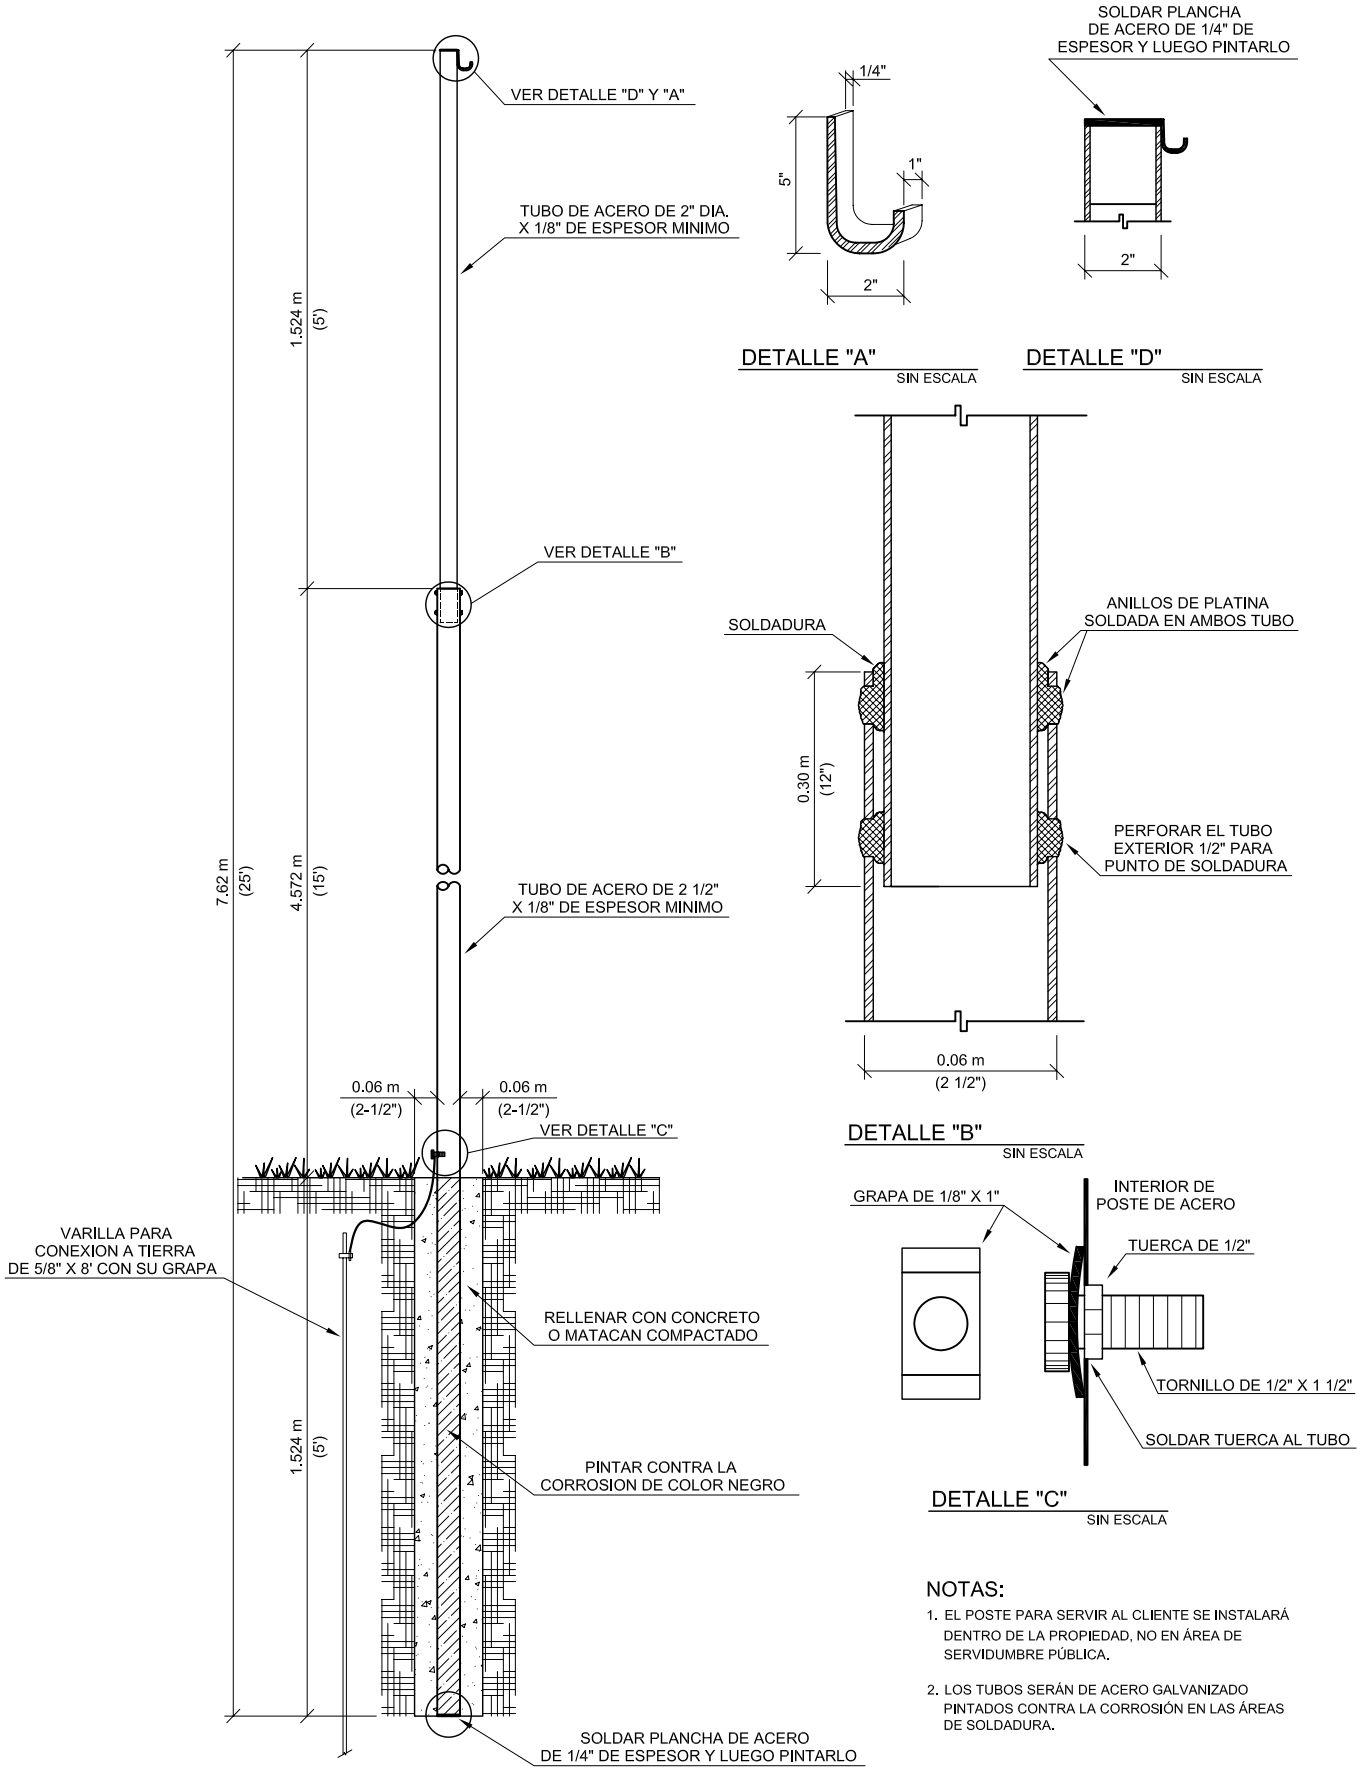

NOTAS:

1. EL POSTE PARA SERVIR AL CLIENTE SE INSTALARÁ DENTRO DE LA PROPIEDAD, NO EN ÁREA DE SERVIDUMBRE PÚBLICA.
2. LOS TUBOS SERÁN DE ACERO GALVANIZADO PINTADOS CONTRA LA CORROSIÓN EN LAS ÁREAS DE SOLDADURA.

elektra NORESTE	**Poste de Acero para Sujetar Cable de Servicio**	**NS-4-6**	
		FECHA APROB.: DIC-08	REVISADO POR: HLCW
ELEKTRA NORESTE, S.A.	**MANUAL DE NORMAS Y CONDICIONES**	VERSIÓN: 3.1	PÁG.: P-6